

ТЕХНИЧЕСКОЕ РУКОВОДСТВО УЧАСТНИКА ВЫСТАВКИ

СОДЕРЖАНИЕ

Организационный комитет	2
Обращение к участникам выставки.....	3
Даты и крайние сроки	4
Место проведения (планы выставочных павильонов)	5
Место проведения	7
Ваш стенд	8
Требования к проектированию и оформлению выставочных стендов.....	10
Общие и дополнительные услуги.....	11
Правила пожарной безопасности	13
Электротехнические требования.....	14
Порядок въезда в МВК «Новосибирск Экспоцентр»	15



Уважаемые участники выставки, дамы и господа!

Мы очень рады, что Вы приняли решение участвовать в выставке «Добыча.Обогащение.Металлургия», и приветствуем Вас в качестве ее участника. «Центр Экспо», как организатор этого события, приложит все усилия, чтобы Ваша экспозиция была представлена наиболее эффективно. Пожалуйста, обращайтесь к нам с любыми вопросами, которые могут возникнуть у Вас в ходе подготовки к выставке. Настоящим представляем Вам **Руководство участника выставки**, которое содержит важную информацию, а также формы заказов технических услуг и дополнительного оборудования.

Хотим обратить Ваше внимание на то, что «Центр Экспо» постоянно совершенствует сервис для экспонентов и предлагает Вам несколько вариантов стандартной застройки **Стандарт +** – экономичные стенды оригинального дизайна, с возможностью выбора декоративных элементов по образцам. Более подробную информацию Вы найдете в презентации стендов Стандарт + настоящего Руководства.

В случае, если Вы захотите отменить заказы, сделанные Вами ранее на основании форм данного Руководства, Вам следует направить нам (не позднее чем за 1 месяц до начала монтажа выставки) официальное письмо с печатью, подписанное Генеральным директором Вашей компании. В противном случае заказ будет считаться принятым к исполнению, а выставленные Вами соответствующие счета - подлежать оплате.

Макеты для печати заблаговременно требуется предоставить в технический департамент.

Крайний срок подачи макетов - **за 15 рабочих дней** до первого дня монтажа. В случае непредоставления макетов в указанные сроки возможен отказ в выполнении услуги по вине экспонента без возврата денежных средств, либо при наличии технической возможности - исполнение услуги с повышающим коэффициентом.

Вниманию компаний, осуществляющих застройку не через «Центр Экспо»:

•заполненные формы на согласование тех. документации должны быть представлены в Департамент сервиса

•МВК «Новосибирск Экспоцентр».

Связаться со специалистом можно по адресу: tehнадzor@novosibexpo.ru, +7 (383) 304 91 66, +7 991 446 49 14

Также особое внимание следует обратить на раздел **Правила пожарной безопасности**. Эти правила обязательны к исполнению всеми участниками выставки. Контроль выполнения настоящих правил осуществляют местные органы пожарной охраны.

Мы убедительно просим Вас придерживаться установленных **крайних сроков**, т.к. поздние заказы облагаются наценками в соответствии с правилами, действующими на территории МВК «Новосибирск Экспоцентр».

Если заказ доп. услуг вызвал у Вас затруднения или вопросы, пожалуйста, обращайтесь к нам без промедления. Наш адрес, телефоны и электронные адреса Вы найдете в разделе «Организационный комитет».

Мы желаем Вам успеха и ждем Вас на выставке!

С уважением,

Служба технического сервиса «Центр Экспо»

ДАТЫ И КРАЙНИЕ СРОКИ

Международная выставка - Форум оборудования и технологий для горнодобывающей отрасли и переработки полезных ископаемых

Добыча. Обогащение. Металлургия

18 - 20 марта 2026

Место проведения: «Новосибирск Экспоцентр»

ПРАЙС ЛИСТ и ПЛАНИРОВКИ стендов
должны быть направлены в Службу технического сервиса
«Центр Экспо»:

Расписание работы выставки:

СУББОТА И ВОСКРЕСЕНЬЕ 14-15 марта	08:00 - 20:00	Завоз крупногабаритной техники (по согласованному графику) Монтаж стендов (индивидуальная застройка)
	08:00 - 20:00	Завоз техники экспонентами (уличная экспозиция)
ПОНЕДЕЛЬНИК 16 марта	08:00 - 20:00	Монтаж стендов (необорудованная площадь)
	08:00 - 20:00	Завоз оборудования экспонентами
	08:00 - 20:00	Все стенды должны быть готовы и убраны
ВТОРНИК 17 марта	09:00 - 18:00	Заезд экспонентов
	10:00 - 17:30	Добыча. Обогащение. Металлургия
СРЕДА 18 марта	09:00 - 18:00	Время работы павильонов (для экспонентов)
	10:00 - 17:30	Добыча. Обогащение. Металлургия открыта для посетителей
ЧЕТВЕРГ 19 марта	09:00 - 18:00	Время работы павильонов (для экспонентов)
	10:00 - 17:30	Добыча. Обогащение. Металлургия открыта для посетителей
ПЯТНИЦА 20 марта	09:00 - 20:00	Время работы павильонов (для экспонентов)
	10:00 - 15:00	Добыча. Обогащение. Металлургия открыта для посетителей
	15:00 - 20:00	Выезд экспонентов
	20:00	Павильон должен быть освобожден

¹О стоимости дополнительных дней монтажа вы можете узнать в Службе технического сервиса «Центр Экспо».

Сроки монтажа крупногабаритного и тяжелого оборудования и экспонатов необходимо ЗАРАНЕЕ согласовать в Службе технического сервиса «Центр Экспо».

²Вход в павильоны только для экспонентов по пропускам участников выставки. Монтажные работы на стендах вести запрещено, монтажные пропуска недействительны.

³Все материалы и конструкции экспонента должны быть вывезены; в противном случае дальнейшую ответственность за их сохранность (либо полную утилизацию одноразовых конструкций) несет компания-участник выставки

Участник обеспечивает присутствие на стенде своего представителя в соответствии с вышеприведенным графиком работы выставочных павильонов, так как в указанное время Организатор не несет ответственности за порчу или пропажу экспонатов, оборудования стендов и личных вещей.

МЕСТО ПРОВЕДЕНИЯ

планы выставочных павильонов

Территория МВК «Новосибирск Экспоцентр»

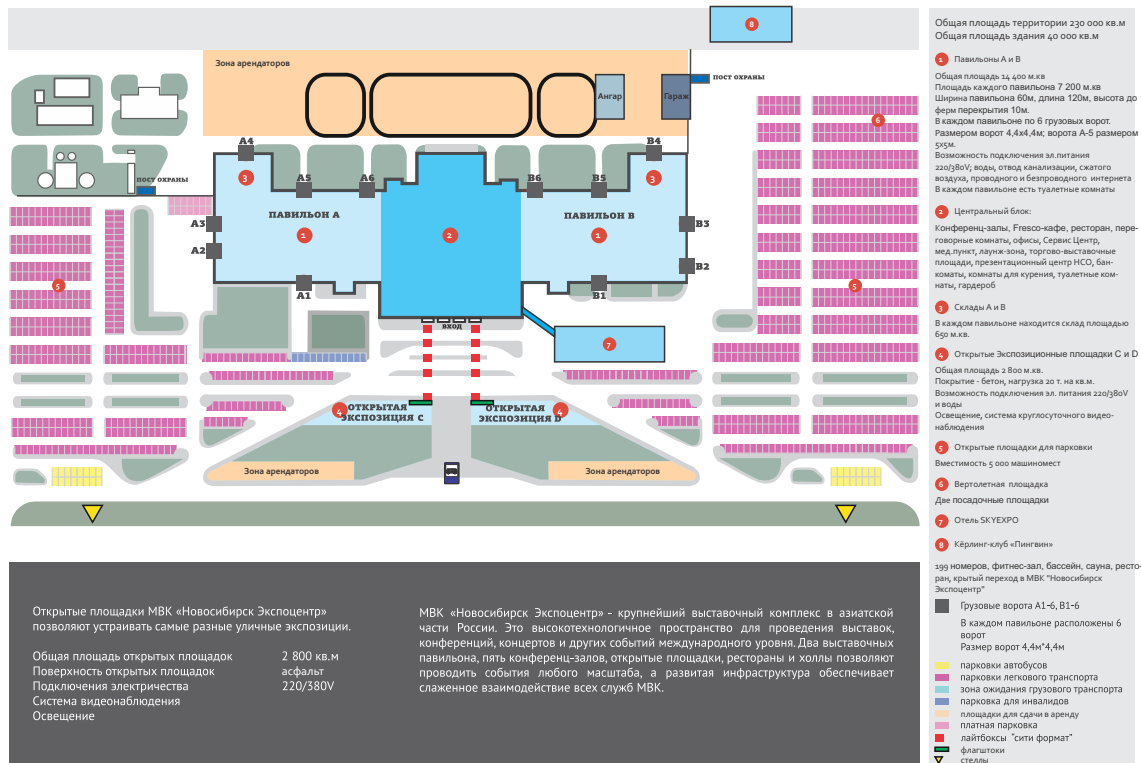


Схема проезда:

Экспресс № 111э Вокзал Новосибирск-Главный — Экспоцентр

Автобус № 112 СТЦ МЕГА — Экспоцентр

М/Т №10 ж/м Акатуйский - Экспоцентр




МЕСТО ПРОВЕДЕНИЯ

планы выставочных павильонов


Поэтажный план МВК «Новосибирск Экспоцентр»

- 40 000 кв.м**
площадь выставочного комплекса
- 14 400 кв.м**
площадь выставочных павильонов
- 12 600 кв.м**
площадь открытых выставочных площадок
- 2600 кв.м**
площадь офисных помещений
- 1300 кв.м**
площадь конференц-залов
- 1300 кв.м**
площадь складских помещений

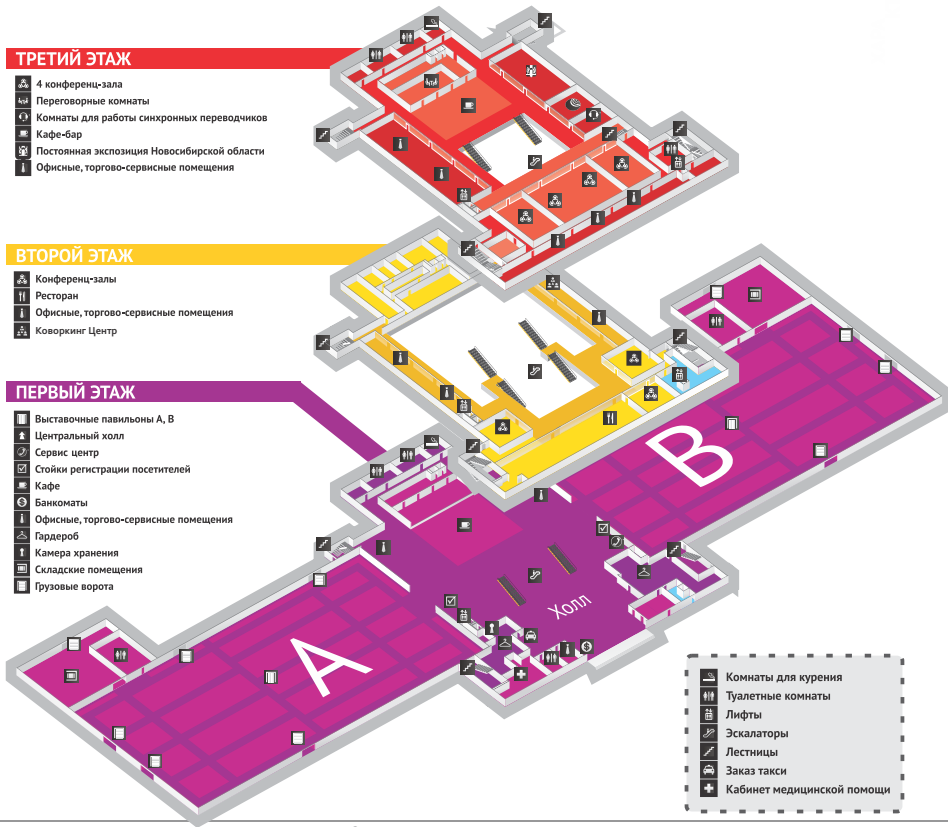

6

Конференц-залы и переговорные комнаты

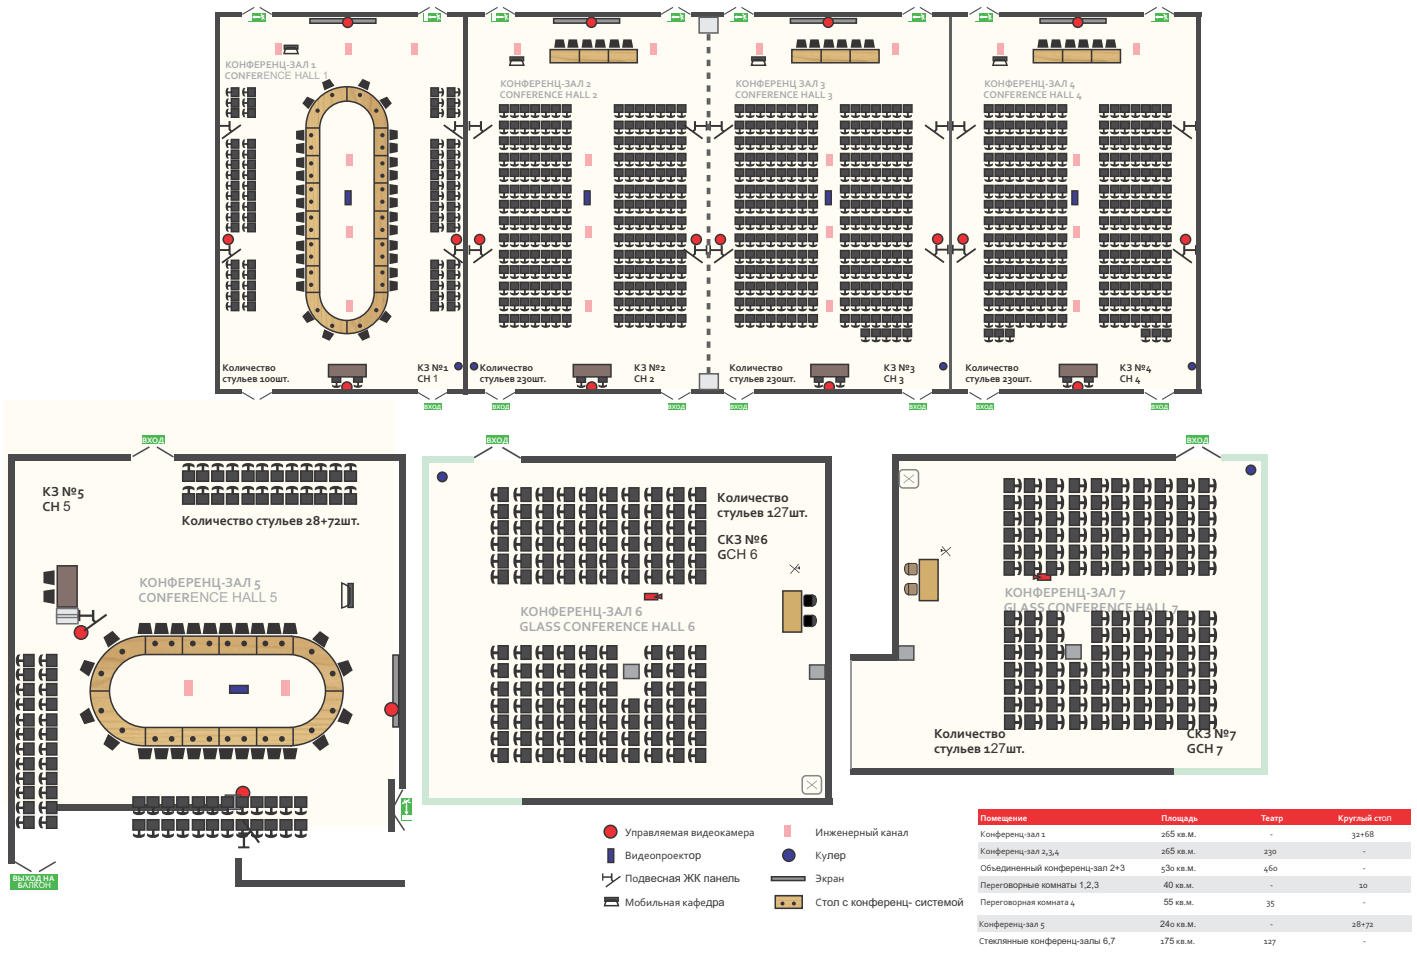

МЕСТО ПРОВЕДЕНИЯ

Адрес выставочного комплекса

«Новосибирск Экспоцентр»
Новосибирская область
Новосибирский район
Криводановский сельсовет
ул. Станционная, 104
633102, Российская Федерация

План выставочного комплекса

См. раздел "Место проведения" в данном Руководстве.

Высота потолков в павильонах

Высота от пола:

до конструкций потолочных ферм	10 м
до ламп освещения	9,5 м
до ферм на опорных колоннах	7,6 м

за более подробной информацией просьба обращаться в технический департамент «Центр Экспо».

Нагрузка на пол внутри павильона

Максимально допустимая распределенная нагрузка следующая:

– **6000 кг на м²** – на пол павильонов А и В

– **2000 кг на м²** – на инженерные каналы павильонов А и В;

Необходимо равномерно распределять нагрузку и не допускать точечного скопления тяжелых предметов.

Доступ на территорию выставки

Участники и посетители Мероприятий допускаются в здание МВК «Новосибирск Экспоцентр» с 8-00 до 20-00.

Участники: Пропуском для экспонентов являются **бейджи с правом доступа на площадку, где проводится Мероприятие, а также на сопутствующие Мероприятия.** Более подробную информацию Вы найдете в разделе "Порядок въезда в МВК «Новосибирск Экспоцентр»".

Подрядчики: Пропуска для монтажников (недействительны во время работы выставки) будут выдаваться в МВК "Новосибирск Экспоцентр" всему персоналу, занятому на монтаже и демонтаже Вашего стенда. Более подробную информацию Вы найдете в разделе "Порядок въезда в МВК «Новосибирск Экспоцентр»" данного Руководства.

Ввоз и вывоз грузов

Для ввоза и вывоза с территории выставочного комплекса груза (прошедшего таможенную очистку или российского производства) используется система въездных и выездных пропусков. Более подробную информацию Вы найдете в разделе "Порядок въезда в Экспоцентр".

Внимание! В случае ввоза крупногабаритных и тяжелых экспонатов Вам необходимо связаться с техническим департаментом «Центр Экспо» для уточнения времени ввоза. Пожалуйста, обратите внимание на то, что во время проведения выставки, включая день открытия, доступ автотранспорта в павильон для ввоза и вывоза оборудования запрещен.

Часы работы

Во время монтажа и демонтажа и в дни работы выставки павильоны, как правило, открыты с 08.00 до 20.00 часов (Пожалуйста, уточните в разделе "Даты и крайние сроки", "Расписание работы выставки").

Командировочные удостоверения

Отметить командировочные удостоверения можно на стойке Сервис Центра.

Рестораны/ Кафе

Основной ресторан МВК «Новосибирск Экспоцентр» называется «Фреско Кафе» и расположен в центральном холле на первом этаже. «Фреско Кафе» работает в формате самообслуживания "free flow" с европейской и русской кухней, а также с отдельными элементами «открытой кухни».

Банкомат

На первом этаже Центрального блока находится банкомат Сбербанка.

WiFi Интернет

Вы можете воспользоваться бесплатной услугой WiFi доступа в Интернет в центральном блоке МВК "Новосибирск Экспоцентр". Узнать об условиях доступа в павильонах А и В можно у Организаторов на выставке.

Медицинская помощь

В неотложных случаях звоните 03. Вы можете воспользоваться также медицинским пунктом, находящимся в Центральном блоке, слева от входа.

ВАШ СТЕНД

Оборудованная площадь

- строительство через «Центр Экспо»

Стандартные стенды

Для строительства стенда будут использованы легкие алюминиевые конструкции и пластиковые ламинированные панели системы Ostopom. Каждая стеновая панель имеет размеры в высоту 250 см и в ширину 100 см (включая верхнюю и нижнюю планки) и лицевой размер около 235 x 95 см. Если Вы хотите узнать точные размеры деталей стенда, Вам необходимо обратиться в Службу технического сервиса «Центр Экспо». Стеновые панели и другие дополнительные элементы конструкций должны остаться после выставки в **неповрежденном** виде и быть очищены от остатков скотча и т.п. Стоимость поврежденных элементов конструкции стенда и дополнительного оборудования будет взыскана с экспонента. **Недопустимым является крепление своего оборудования к конструкциям стенда, самостоятельная оклейка панелей, нанесение логотипов, сверление отверстий, прикрепление рекламных и других материалов булавками, кнопками, трудноудаляемым скотчем и т.д.**

Обратите внимание на то, какое оборудование включено в стоимость Вашей площади согласно заявке на участие в выставке. Если Вы не будете использовать какие-либо элементы, стоимость их аренды Вам возвращена не будет. Дополнительное оборудование можно заказать с помощью Прайс листа выставки. **С фотографиями образцов оборудования, и его размерами можно ознакомиться по ссылке <http://www.novosibexpo.ru/expo/construct.html>.**

Для стабилизации конструкции и энергообеспечения стенда на нем могут быть использованы дополнительные крепежные элементы и оборудование, изображение которых не включено в схему Вашего стенда. Если Вам потребуется временно их убрать (например, для установки крупногабаритных экспонатов), Вы должны согласовать это заранее в техническом департаменте «Центр Экспо» и убедиться в том, что все необходимые меры предосторожности приняты.

Все электроприборы и оборудование, подключаемые к розеткам, должны быть сертифицированы. Самостоятельное соединение электроприборов в сети рассматривается как самостоятельная застройка и подлежит согласованию с МВК «Новосибирск Экспоцентр» (см. Раздел «Необорудованная площадь»).

Использование своих тележек, рохлей и т.п. на территории МВК «Новосибирск Экспоцентр» запрещено!

Стенды Премиум

Для строительства стендов Премиум используется алюминиевые конструкции Maxima. Высота конструкций 3.5 - 4.0 м, высота стен 3м, в зависимости от выбранного Вами варианта застройки. Если Вы хотите узнать точные размеры деталей стенда, Вам необходимо обратиться в технический департамент «Центр Экспо».

Необорудованная выставочная площадь

- строительство НЕ через «Центр Экспо»

ПОЖАЛУЙСТА, предоставьте копию Руководства участника выставки застройщику Вашего стенда. При планировании застройки стенда необходимо обеспечить прямой свободный доступ к пожарным гидрантам, расположенным на территории или в непосредственной близости к Вашему стенду.

Проведение экспонентами своими силами монтажно-демонтажных и иных инженерных и художественно-оформительских работ или привлечение экспонентами других организаций (застройщиков) для выполнения этих работ допускается только при условии монтажа ими нестандартных или эксклюзивных выставочных стендов и при наличии письменного разрешения МВК «Новосибирск Экспоцентр».

В целях безопасности посетителей выставки помещения на Вашем стенде, которые выходят непосредственно в проход между стендами, должны быть оборудованы либо раздвижными дверями, либо дверями, открывающимися внутрь стенда. Экспоненты, заказавшие необорудованную площадь, обязаны обеспечить наличие напольного покрытия и ограждающих конструкций (стен) на стенде.

Ни одна часть конструкции Вашего стенда не должна выходить за пределы занимаемой Вами выставочной площади. Не допускается размещение надписей, логотипов Вашей компании на обороте Ваших панелей, находящихся на/около границы стенда и направленных в сторону соседей. Стороны Вашего стенда, являющиеся открытыми согласно общему плану выставки, не могут быть застроены глухими стенами без согласования с техническим департаментом «Центр Экспо». В случае нарушения этих условий Организаторы оставляют за собой право приостановить строительство Вашего стенда.

Использование собственных грузоподъемных механизмов (кранов, погрузчиков, штабелеров, гидравлических тележек и т.п.) на территории павильонов МВК «Новосибирск Экспоцентр» ЗАПРЕЩЕНО.

Внимание! Участники, заказавшие необорудованную площадь, или их застройщики должны пройти платную процедуру согласования технической документации и предоставить нижеперечисленные документы в МВК «Новосибирск Экспоцентр».

Список предоставляемых документов:

- письмо от экспонента с просьбой о допуске Застройщика к монтажу стенда; проект стенда, выполненный в изометрии, заверенный директором компании-Застройщика;
- детальный энергопроект с местами расположения электрического щита, точек подключения электрооборудования, освещения, схема сантехнических подключений, сжатого воздуха и т.д.;
- пояснительная записка к проекту стенда;
- приказ компании-Застройщика на бланке с печатью о назначении на данном стенде:

✓ ответственного за проведение электромонтажных работ и состояние электрооборудования стенда, не ниже 4-й группы допуска;

✓ ответственного за обеспечение пожарной безопасности;

✓ ответственного за проведение монтажных/демонтажных работ.

- список персонала, участвующего в электромонтажных работах и имеющего допуск с подписью руководителя компании-Застройщика;
- ксерокопии удостоверений электротехнического персонала, указанных в списке, с группой по электробезопасности не ниже третьей, с отметкой об аттестации;

- список монтажников участвующих в монтаже-демонтаже стенда, с подписью руководителя компании-Застройщика;

- сертификаты соответствия на ввозимое оборудование и сертификаты пожарной безопасности на используемые материалы;

- копию договора страхования ответственности компании-Застройщика за причинение вреда жизни, здоровью, имуществу других лиц на период монтажно-демонтажных работ и работы выставки.

Для двухэтажных стендов требуется дополнительная документация:

- сертификат на силовую конструкцию для 2-этажного стенда;

- статический расчет для силовой конструкции 2-этажного стенда, с приложенным позиционным планом элементов конструкции;

- чертежи с указанием всех размеров по строительству 2-этажного стенда в масштабе 1:100, с видами в разрезе, за подписью конструктора и со штампом организации, выполнившей проект стенда;

МВК «Новосибирск Экспоцентр» имеет право затребовать дополнительную информацию, связанную с безопасностью строительства стенда.

При работах по монтажу Эксклюзивных стендов должны выполняться следующие требования:

- строительство стендов должно вестись из элементов высокой степени готовности, прошедших предварительную подготовку, сборку и покраску на площадях застройщика;

- высотные работы по подвесам конструкций, баннеров и т.д. к потолочным фермам должны выполняться исключительно специалистами МВК «Новосибирск Экспоцентр»;

- квалификация персонала, задействованного на электротехнических работах и свойства оборудования должна соответствовать проектной документации. Внесение изменений в ранее согласованные проекты без письменного согласия МВК «Новосибирск Экспоцентр» не допускается.

ВАШ СТЕНД

Правила проведения монтажных работ: перед началом монтажа, пожалуйста, убедитесь, что Ваш стенд расположен в соответствующем плане месте. При неточности расположения Ваших конструкций относительно общей разметки Вам придется за свой счет произвести демонтаж/повторный монтаж стенда.

В период монтажа выставочного стенда и экспозиции (до открытия выставки) экспонент и его застройщик **обязаны:**

- не загромождать проходы между стендами тарой и строительными материалами;

- вывезти всю тару, упаковку и остатки строительного-монтажных материалов с территории выставочного комплекса, а мелкие отходы строительных материалов и мусор в контейнеры на открытой территории комплекса до 20:00 в последний день монтажа.

Любые строительные работы и вход монтажников в павильоны в период работы выставки, включая день открытия, запрещены.

Не разрешается:

- производить монтаж строительных конструкций в зонах размещения стационарных электрощитов, технологических лючков, пожарных шкафов и другого инженерного оборудования;

- производить распиловочные, строгальные и другие столярные работы, связанные с изготовлением деталей конструкции выставочного стенда;

- производить лакокрасочные работы методом распыления;

- наносить краску, лак, клей или иное трудноудаляемое покрытие на полы, стены и колонны выставочных павильонов

- проделывать в полах, стенах, колоннах различные отверстия.

По окончании демонтажа, после снятия напольного покрытия, экспонент и/или застройщик стенда должен удалить скотч с пола павильона и вывезти строительный мусор в контейнеры.

Внимание!!! Для вывоза крупногабаритного строительного мусора экспонент и/или застройщик должен заказать контейнер за свой счет. Все убытки, связанные с повреждением конструкций павильона, дополнительной уборкой и вывозом мусора, возникшие по вине экспонента и/или его со-экспонентов, будут отнесены на его счет.

Двухэтажные стенды: строительство двухэтажных стендов предполагает оплату **наценки на выставочную площадь**. Если двухэтажный стенд не заказан и не оплачен согласно заявке на участие в выставке, Вам следует обратиться к Вашему менеджеру. Строительство двухэтажного стенда будет разрешено только после оплаты соответствующей наценки.

Общая информация для всех типов стендов

Расположение: Колонны, люки, электрические шкафы и/или точки всевозможных технических подключений для Вашего или соседних стендов могут быть расположены в пределах Вашей выставочной площади. В этом случае силовые кабели и трубы диаметром до 50 мм, а также электрошкафы и щитки могут быть проложены в проходах или в пределах Вашего стенда **без дополнительного согласования**.

Просим обратить на это внимание, в том числе при планировании настилов и/или подиумов на Вашем стенде. За дополнительной информацией обращайтесь в Технический департамент «Центр Экспо».

Экспонаты: Обратите внимание на то, что вес экспонатов Вашей экспозиции не должен превышать максимально допустимую нагрузку на пол павильона (см. раздел "Место проведения").

Животные: Нахождение животных на территории выставочного центра запрещено, за исключением собак-поводырей при сопровождении инвалидов.

Правила противопожарной безопасности: компаниям, заказавшим необорудованную площадь, следует обратить особое внимание на раздел «Противопожарная безопасность» данного Руководства. Этими правилами следует руководствоваться как при проектировании, так и при строительстве Вашего стенда, в том числе и при его декорировании различными материалами (тканями, панелями и т.п.)

Работы с применением открытого огня, сварочные работы на объекте разрешается производить только по письменному согласованию с техническим департаментом «Центр Экспо». После проведения работ, в течение 2-х часов должен быть организован пожарный контроль сотрудниками, организующими их проведение.

Охрана здоровья и безопасность: участники выставки и подрядчики-застройщики обязаны проявлять должную заботу о других участниках, посетителях и широкой публике в отношении охраны здоровья и безопасности. Участники выставки и подрядчики-застройщики должны страховать ответственность.

Страхование: организаторы имеют полис страхования ответственности работодателя и гражданской ответственности, действие которого распространяется на их ответственность по отношению к сотрудникам в случае смерти или причинения вреда, а также по отношению к третьим сторонам в связи с причинением вреда здоровью или ущерба собственности третьей стороны.

Полис страхования гражданской ответственности и ответственности за качество продукции является покрытием Организатора в дополнение к имеющимся у участников Полисам страхования гражданской ответственности / страхования ответственности за качество продукции в случае недостаточности суммы компенсации или недействительности имеющихся у участников полисов страхования. Организатор вправе потребовать представление участником полиса страхования гражданской ответственности / страхования ответственности за качество продукции.

В случае наступления страхового случая, который может повлечь за собой предъявление претензии, немедленно свяжитесь с представителем Организатора на площадке и уведомите его об этом для предоставления Вам необходимых для заполнения документов. Вы должны действовать вместе с Организатором в случае предъявления любой такой претензии и предоставлять любую информацию, которая может ему потребоваться. Участники несут ответственность за обеспечение любого другого вида страхования, включая страхование от потери произведенных расходов в связи с отменой или прекращением проведения выставки, а также от ущерба или утраты экспонатов или другой собственности на стендах.

Уровень шума: При проведении презентаций, видео/аудио демонстрации и т.п. не допускается уровень шума более 75 дБ. При предъявлении жалоб со стороны других участников выставки на слишком высокий уровень шума Организаторы имеют право потребовать уменьшить уровень до приемлемой величины, либо отключить источник шума. При проведении демонстраций с шумовыми эффектами необходимо согласовать с Организатором график работы.

Внимание! Никакие рекламные конструкции (перетяжки, флаги и др.) не могут быть размещены на полу, конструкциях павильона, стенах и других частях павильона без разрешения. По вопросам размещения баннеров обращайтесь в технический департамент «Центр Экспо».

Крайние сроки на выставке: все стенды должны быть готовы к проверке к 18:00 в последний день монтажа выставки. В этой связи Вам необходимо быть на своем стенде в последний день монтажа выставки с утра, чтобы убедиться, что Ваш стенд построен правильно и полностью, так как Вы должны успеть оборудовать и декорировать Ваш стенд вовремя. Все коробки и ящики с экспонатами должны быть распакованы и убраны со стенда в последний день монтажа выставки. В противном случае, Организаторы оставляют за собой право вывезти их со стенда за счет экспонента. Транспортный агент может начать доставку пустых коробок на стенды участников для упаковки экспозиции только после официального закрытия выставки. Упаковка и отправка экспонатов до закрытия выставки не разрешается.




Демонтаж стендов не разрешается до первого дня демонтажа. К концу последнего дня демонтажа вся площадь должна быть полностью освобождена (от экспонатов, конструкций и мусора).

Требования к проектированию и оформлению выставочных стендов

1. Экспозиция стенда, в зависимости от его конфигурации, должна обязательно иметь задние и боковые стены высотой не менее 2,5 м и напольное покрытие (ковёр, ламинат и т.п.).
2. Ни одна часть конструкции стенда (в т.ч., флаги, декоративные элементы и пр.) не должна выходить за пределы занимаемой выставочной площади, в том числе в вертикальной проекции стенда, за исключением светильников, расположенных на высоте не менее 4 м от пола.
3. Те стороны стенда, которые являются открытыми согласно общему плану выставки, не могут быть застроены глухими стенами без согласования с техническим департаментом «Центр Экспо».
4. Не допускается размещение надписей, логотипов, графики на обороте конструкций, находящихся на/около границы стенда и направленных в сторону соседних стендов.

5. Все внешние поверхности конструкции, которые видны со стороны проходов между стендами и со стороны соседних стендов, должны быть надлежащим образом декорированы (допускается только белый цвет).
6. В целях безопасности посетителей выставки, подсобки, офисы и прочие помещения с дверьми на стенде, выход которых направлен непосредственно в проход между стендами, должны быть оборудованы только раздвижными дверями, либо распашная дверь должна открываться внутрь стенда.
7. Не допускаются к застройке стенды, конструкция которых препятствует прямому доступу к пожарным гидрантам, стационарным силовым электрощитам и эвакуационным выходам.
8. Строительство двухэтажных стендов предполагает оплату участником наценки за выставочную площадь второго этажа.

В случае нарушения данных требований, Организаторы оставляют за собой право приостановить строительство стенда во время монтажа до их устранения.

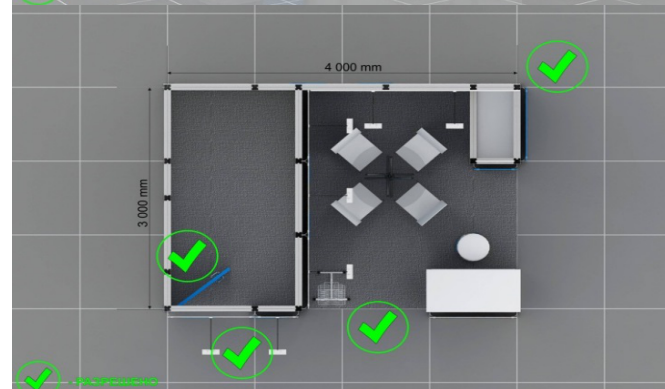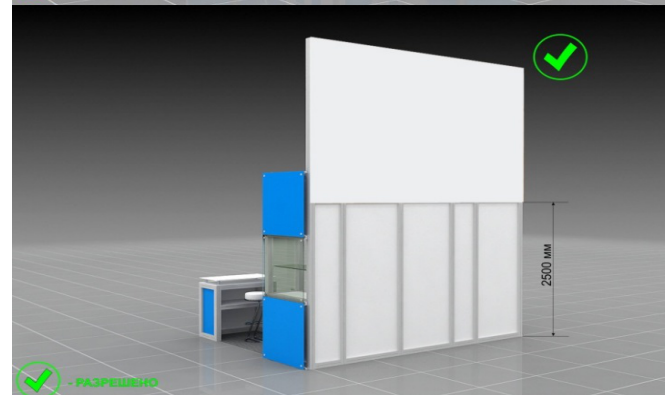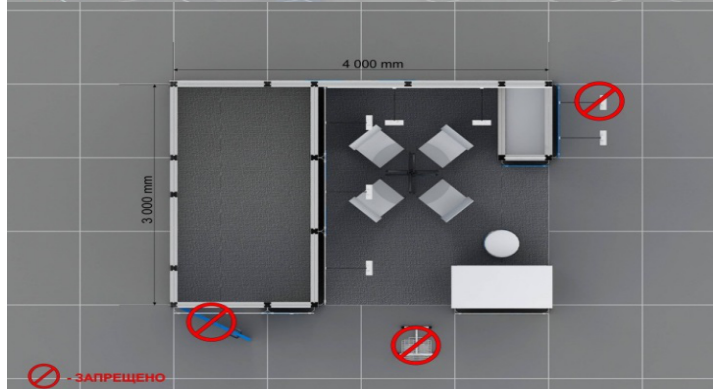

Общие и дополнительные услуги

Уборка

Каждое утро, перед открытием экспозиции, будет проводиться уборка проходов между стендами. Мусор, оставленный Вами накануне перед стендом в пластиковом пакете или коробке, также будет убран.

Все строительные и отделочные работы на Вашем стенде должны быть завершены до 19.00 в последний день монтажа. Пустую тару и мусор со стенда необходимо вывезти в мусорные контейнеры у монтажных ворот.

В случае нарушения этого правила, дополнительные расходы на уборку проходов, прилегающих к Вашему стенду, будут взысканы с участника выставки.

Для необорудованных стендов: уборку стенда по окончании монтажа проводит застройщик Вашего стенда. Выставочную площадь после закрытия выставки необходимо оставить очищенной от мусора, напольного покрытия и скотча. Расходы по уборке оставленного после себя мусора, включая заказ контейнера для вывоза крупногабаритного мусора и конструкций стенда, несет участник выставки.

Охрана

Во время монтажа/демонтажа выставки павильон закрывается охраной, как правило, в 20:00. Во время работы выставки павильоны опечатываются охраной в 20:00 и открываются в 08:00. В период с 20:00 до 08:00 павильоны охраняются с помощью инфракрасных датчиков движения. Организаторы настоятельно рекомендуют участникам выставки обеспечить присутствие представителя на стенде в период, когда павильон открыт или заказать индивидуальную охрану стенда. **Ответственность за сохранность экспонатов и личных вещей на стендах с момента открытия павильона и до момента его закрытия охраной лежит на участнике выставки.**

Временный персонал

По Прайс листу можно заказать услуги переводчика и вспомогательный персонал на стенд. Если Вы заказываете дополнительный персонал не через «Центр Экспо», пожалуйста, позаботьтесь о том, чтобы все сотрудники, работающие на стенде, были обеспечены пропусками на территорию выставочного центра.

Парковка

Расположенная на территории комплекса автомобильная стоянка может использоваться исключительно для парковки и хранения легковых автомобилей. Собственники должны парковать свои автомобили аккуратно, не создавая помех другим автовладельцам и не загромождая проезды. Автомобили, преграждающие пути к воротам, эвакуационным выходам, въездам, входам, могут быть передвинуты или эвакуированы на специальную стоянку МВК «Новосибирск Экспоцентр», а счет выставлен владельцу. Ограничение скорости на территории МВК «Новосибирск Экспоцентр» - 30 км/час. Администрация комплекса не несет ответственности за кражу или исчезновение личных вещей из автомобилей. **Процедура заезда грузовых автомашин для выгрузки/загрузки оборудования и экспонатов описана в разделе "Порядок въезда в МВК «Новосибирск Экспоцентр»".**

Электроснабжение

Электротехнические работы от вводного устройства в пределах площади стенда выполняются Застройщиком. Подключения к электросетям вне стенда выполняется только специалистами МВК «Новосибирск Экспоцентр».

По окончании Застройщиком электромонтажных работ на стенде, МВК «Новосибирск Экспоцентр» производит замер сопротивления и подписывает с Застройщиком акт о разграничении ответственности за эксплуатацию электроустановок между МВК «Новосибирск Экспоцентр» и экспонентом и только после этого стенд подключается к электроснабжению. На открытых участках стенда, электрический кабель должен накрываться специальными трапами.

Все металлические конструкции стенда должны быть заземлены в соответствии с требованиями ПУЭ, согласно которым, стенд должен комплектоваться групповым электрощитом с автоматическими выключателями на каждую отходящую линию и УЗО, номиналы которых обусловлены энергопроектом. Все соединения и ответвления проводов и кабелей должны выполняться только специальными зажимами и разъемами. Подключать электроприемники к электросети путем непосредственного соединения проводов запрещается. Осветительная сеть, розетки, оборудование (в том числе круглосуточно находящиеся под напряжением) должны подключаться через отдельные автоматические выключатели.

Экспонентам и застройщикам не разрешается без согласования с МВК «Новосибирск Экспоцентр» подключать к вводному устройству дополнительные нагрузки, не указанные в энергопроекте. Для подключения к источнику электроснабжения, Экспонент должен располагать: силовыми разъемами следующих видов:

- для подключения однофазного напряжения до 1,5кВт – вилка евро стандарт с заземляющим контактом 16А 220В;
- для подключения трехфазного напряжения до 5кВт – вилка 32А 3Р+N+E IP67 380В Schneider;
- для подключения трехфазного напряжения до 15кВт – вилка 32А 3Р+N+E IP67 380В Schneider;
- для подключения трехфазного напряжения до 30 кВт – вилка 63А 3Р+N+E IP67 380В Schneider;
- для подключения трехфазного напряжения до 50 кВт – используется прямое включение кабеля.

При подключении напряжения до 15 кВт номинал входного автомата в распределительных щитках Застройщика не должен превышать 50А.

В случае отсутствия у экспонента и Застройщика необходимого оборудования для подключений (в том числе мобильного электрощита на 32А с УЗО), можно арендовать его, обратившись в технический департамент «Центр Экспо».

Генеральный застройщик оставляет за собой право указать место размещения точки подключения на стенде экспонента.

Контроль над состоянием электрооборудования выставочного стенда в период проведения выставки осуществляет экспонент, согласно Акту эксплуатационной ответственности.

Снятие напряжения с вводного устройства по окончании работы выставки производится электротехническим персоналом Генерального застройщика по заявке экспонента.

Водоснабжение и дренаж

Подключение к сетям водоснабжения и канализации производится только специалистами МВК «Новосибирск Экспоцентр».

Застройщик собственными силами осуществляет разводку от точки вывода сантехнического устройства на стенде, используя собственные комплектующие.

После подключения специалистом МВК «Новосибирск Экспоцентр» в присутствии ответственного лица Застройщика происходит проверка функционирования системы.

Устанавливаемое на стенде оборудование должно быть укомплектовано запорной арматурой. Сантехническое оборудование экспонента в неисправном состоянии не подключается. Подача воды производится не позднее 18-00 накануне открытия выставки.

Телекоммуникации

Заявки на подключения к линиям связи подаются заблаговременно. При подключении стенда к сети Интернет в тариф включены: работа по монтажу и стоимость материалов. Трафик не лимитируется.

Настройка и программирование сетевого оборудования не входят в стоимость подключения. Технология подключения к линиям связи зависит от требований, предъявляемых к пропускной способности канала. Возможны два варианта:

1. Подключение к точке доступа Wi-Fi
2. Подключение выделенной кабельной линии

Общие и дополнительные услуги

Фризовая панель/Графические работы

Просим вас указать в **шапке Прайс листа название Вашей компании**, которое будет размещено на фризе стенда. За дополнительную плату Вы можете заказать по **Прайс листу** изготовление и размещение на фризовой панели **логотипа** Вашей компании, а также любых иных графических изображений на стеновых панелях и т.п.

Экспоненты, заказавшие **необорудованную площадь**, должны заказать надпись на фризовой панели у застройщика своего стенда.

Организаторы, как правило, размещают на каждом стенде его номер на фризовой панели.

Мебель, Электрооборудование

Просим Вас внимательно прочитать Вашу заявку на участие в выставке, чтобы проверить, что **уже включено** в комплектацию вашего стенда. Дополнительную мебель, осветительные приборы и др. Вы можете заказать по прайс листу.

Если Вам необходимо заказать какое-либо оборудование, которое не включено в прайс лист, просим Вас связаться с техническим менеджером для получения информации о наличии такого оборудования и ценах.

Баннеры/Технические подвесы

к потолку павильонов

Размещение рекламных и технических подвесов на потолочных конструкциях может быть заказано только через «Центр Экспо» и требует технического согласования в МВК «Новосибирск Экспоцентр».

Подвес конструкций над выставочными стендами производится только в период монтажа и демонтажа Мероприятия. В часы работы Мероприятия подвесы не производятся. Подвес представляет собой обычный металлический трос (или цепь), прикрепленный к конструкциям павильона при помощи стальных тросов и соединительных скоб. Другой конец закрепляется при помощи тросовых зажимов. Конструкция подвеса дополнительно закрепляется предохранительными тросами.

Для осуществления подвеса Застройщик должен согласовать с генеральным Застройщиком следующую техническую документацию:

-схему расположения конструкции на плане стенда;

-чертеж подвеса конструкции к потолочным фермам с указанием каждого веса конструкции и дополнительное подтверждение этих значений, количества точек подвеса, расчетной нагрузки на каждую точку, а также высоты верхней точки подвеса конструкции;

-заявку на проведение работ по подвесу.

МВК «Новосибирск Экспоцентр» принимает решение о количестве точек подвеса и их расположении, и оставляет за собой право отказать в проведении работ, если документация Застройщика не удовлетворяет требованиям МВК «Новосибирск Экспоцентр»

Просим обратить внимание, что для подъема и/или точной ориентации подвешиваемой конструкции, вам может потребоваться заказ дополнительных услуг - подъемных механизмов (лебедок) или дополнительных точек подвеса (оттяжек).

По вопросам размещения баннеров и технических подвесов обращайтесь в технический департамент «Центр Экспо».

Расценки на дополнительные услуги по подвесу конструкций Вы можете получить в техническом департаменте «Центр Экспо».

Прайс лист должен быть направлены в технический департамент «Сибирской Выставочной Компании» не позднее указанного на них срока.

Платежи

Порядок и сроки оплаты услуг указаны в договоре-заявке на участие в выставке и соответствующих договорах и счетах за технический сервис.

Поздний заказ или заказ во время монтажа

Заказ, сделанный во время монтажа выставки, облагается 100%-ой наценкой. Просим учесть, что на монтаже части услуг и оборудования может не быть в наличии.

ПРОТИВОПОЖАРНАЯ БЕЗОПАСНОСТЬ

Правила противопожарной безопасности, установленные на территории МК «Новосибирск Экспоцентр» (далее – Общество):

1. Общество предоставляет для проведения выставки павильоны (помещения) в надлежащем состоянии, гарантирует основные условия пожарной безопасности с учетом строительных норм и правил.

2. Ответственность за пожарную безопасность и соблюдение противопожарных мероприятий в период монтажа, работы и демонтажа выставок несут участники и организаторы выставок, организуемых и проводимых Обществом и при его содействии.

3. Контроль за выполнением настоящих Правил осуществляют технические службы Общества, дирекция выставки Общества и местные органы Управления государственной противопожарной службы.

На планах закрытых и открытых экспозиций, представляемых иностранными участниками, должны быть обязательно указаны:

3.1. размещение экспонатов, офисов, различных подсобных помещений (кинотеатр, кинопроекторные комнаты, кухня, столовые, рестораны, бары, информационные бюро) с указанием всех размеров и привязок к границам конкретной экспозиции;

3.2. расположение эвакуационных выходов, пожарных гидрантов, внутренних пожарных кранов и электрошкафов согласно полученной фирмой от Общества выкопировке из плана павильонов; должны быть предусмотрены свободный подход к выходам, пожарным гидрантам, внутренним пожарным кранам и электрошкафам и необходимая зона для их нормальной эксплуатации;

3.3. экспонаты, демонстрируемые в действии, принципы работы двигателей, используемое горючее, смазочные материалы и перерабатываемое сырье;

3.4. условные обозначения для удобства чтения чертежей и все необходимые пояснения. (Планы экспозиций предоставляются в двух экземплярах. Пояснения и надписи на планах должны быть на русском языке).

4. Участники выставок заблаговременно, но не позднее, чем за месяц до начала монтажных работ, обязаны предоставить в Общество сведения о всех радиоактивных, пожаро- и взрывоопасных материалах и экспонатах для принятия надлежащих согласованных мер безопасности. Ввоз указанных выше материалов и экспонатов без разрешения Общества не разрешается.

5. Неподвижные конструкции стендов могут быть изготовлены из обычных строительных материалов (с обычным классом воспламеняемости). Для отделки помещения стендов, офисов, подиумов, потолков и ограждений должны применяться негорючие и трудно сгораемые материалы. Все сгораемые материалы должны быть обработаны огнезащитным составом. Применение драпировочных материалов из сгораемых пластмасс, не поддающихся обработке огнезащитным составом, не допускается. В павильоне запрещается производить покрасочные работы с применением легковоспламеняющихся красителей.

6. Ковры и ковровые дорожки, применяемые в павильонах, должны быть прочно прикреплены к полу по периметру и на стыках. Они должны быть изготовлены из трудновоспламеняющегося материала (не загораться от горячей сигареты или спички).

7. В период монтажа и демонтажа экспонатов подъездные пути в павильонах (проходы) должны быть свободны. Используемые транспортировочные ящики, упаковочные и т.п. материалы и оборудование должны быть сразу вывезены из павильонов.

8. На путях эвакуации и движения посетителей запрещается устраивать пороги и турникеты. Проходы для посетителей должны быть не менее 3 метров и обеспечивать кольцевое движение, а также свободный доступ к эвакуационным проходам, электрошкафам, пожарным шкафам и другим средствам пожаротушения. Лестничные клетки, эвакуационные выходы, проходы, коридоры, тамбуры должны постоянно содержаться свободными от любых предметов, препятствующих движению людей.

9. Применение электрических и газовых приборов для приготовления чая, кофе может быть допущено только в помещениях, специально отведенных и оборудованных для этих целей по согласованию с пожарной охраной. Электронагревательные приборы, холодильники, кондиционеры должны подключаться к самостоятельной электросети с пусковым защитным устройством.

10. На выставочных стендах запрещается:

- устройство кладовых и мастерских;
- хранение горючих и легковоспламеняющихся жидкостей;
- установка сосудов с горючими газами;
- демонстрация в действии экспонатов с применением открытого огня.

11. Если допустимый ток в маломощных электрических приборах (электромоторы, трансформаторы и т.п.), установленных на электрифицированном стенде, ниже расчетного, на который установлен защитный автомат электросети, необходимо предусмотреть дополнительную электрозащиту. Все электроустановки должны быть заземлены.

12. При открытой прокладке электросетей, если отсутствует опасность их механического повреждения, разрешается применять кабели с несгораемой или трудно сгораемой наружной оболочкой. Все соединения и ответвления проводов и кабелей должны выполняться сваркой, пайкой, опрессовкой или специальными зажимами. В местах соединения и ответвлений жилы проводов и кабелей должны надежно изолироваться.

13. На выставочных стендах демонстрация действующих моделей и установок, работающих на легковоспламеняющихся жидкостях или горючих газах, разрешается только при условии подачи их трубопроводом из резервуара, установленного снаружи здания, и отвода выхлопных газов наружу. Установка и демонстрация экспонатов и процессов, связанных с возможностью возникновения пожара (сварочные и паяльные работы, другие виды работ, связанные с открытым огнем, горючими растворителями и т.п.), подлежат согласованию дирекцией выставки Общества и с пожарной охраной.

14. На выставочных стендах не допускается размещать склады рекламных материалов и представительских товаров. В помещениях офисов разрешается хранить их в количествах, не превышающих дневную потребность. Хранение экспонатов, запасного оборудования, тары и упаковочных материалов должно осуществляться вне павильонов или в специально отведенных помещениях.

15. Курение допускается только в специально отведенных для этой цели местах.

16. Сварочные и другие огнеопасные работы должны производиться только с письменного разрешения дирекции выставки при строгом соблюдении действующих Правил пожарной безопасности.

17. Все другие вопросы, не оговоренные в настоящих Правилах и возникающие в период монтажа, работы и демонтажа выставки, разрешаются на месте дирекцией выставки Общества и представителем пожарной охраны.

18. Если оформление экспозиции не соответствует настоящим правилам, дирекция выставки имеет право потребовать от участника произвести демонтаж экспозиции. Все участники выставок должны знать и соблюдать Правила пожарной безопасности, уметь правильно действовать в случае пожара и пользоваться первичными средствами пожаротушения. За нарушение Правил пожарной безопасности к экспонентам органами Госпожнадзора в установленном порядке применяются санкции в соответствии с действующим законодательством

ЭЛЕКТРОТЕХНИЧЕСКИЕ ТРЕБОВАНИЯ

1. Требования к выполнению электротехнических работ и лицам, их осуществляющим:

1.1. Электротехнические работы от вводного устройства в пределах площади стенда выполняются Застройщиком. Подключения к электросетям вне стенда выполняется только специалистами МВК «Новосибирск Экспоцентр».

1.2. К проведению электромонтажных работ и оперативному обслуживанию электрооборудования на стендах экспонентов выставок допускаются лица, отвечающие требованиям, предъявленным к электротехническому персоналу и имеющие соответствующую квалификацию по электробезопасности (не ниже третьей группы по российским стандартам).

1.3. В случае привлечения экспонентами сторонней строительномонтажной организации для выполнения электротехнических работ (или выполнения этих работ своими силами) допуск представителей строительномонтажной организации согласно списку, подписанному руководителем данной организации, обеспечивает МВК "Новосибирск Экспоцентр" и осуществляет контроль за ходом выполнения электромонтажных работ. Руководитель строительномонтажной организации (или экспонент) назначает лицо, ответственное за электрохозяйство на стенде, и представляет список для оформления допуска к электротехническим работам. Все электромонтажные работы должны выполняться с соблюдением действующих Правил эксплуатации электроустановок потребителей (ПЭЭП), Правил техники безопасности (ПТБ), Правил устройства электроустановок (ПУЭ), Правил пожарной безопасности в РФ и Строительных норм и правил (СНиП). При этом необходимо выполнять специальные требования, обусловленные особенностями выставочных мероприятий.

1.4. Электромонтажные работы производятся в соответствии с планомсхемой выставочного стенда, представленного экспонентом, на котором должны быть указаны места размещения электросилового оборудования и освещения, напряжения электропитания, максимальные мощности нагрузок по каждой единице оборудования, точки подключения электрооборудования к источникам электроснабжения.

1.5. С момента допуска персонала к электромонтажным работам контроль за соблюдением персоналом техники безопасности возлагается на представителей монтажной организации.

1.6. Все электромонтажные работы на токоведущих участках (или вблизи них) должны производиться только при снятии напряжения.

1.7. При открытой прокладке электросетей, если отсутствует опасность их механического повреждения, необходимо применять кабели с несгораемой оболочкой.

1.8. На открытых участках и в местах прохода людей кабель закрывать специальными трапами.

1.9. Запрещается прокладка незащищенного электропровода и установка осветительной арматуры на сгораемых конструкциях. Все соединения и ответвления проводов и кабелей должны выполняться только специальными зажимами и разъемами. Подключать электроприемники к электросети путем непосредственного соединения проводов запрещается. Осветительная сеть, розетки, оборудование (в том числе круглосуточно находящееся под напряжением) должны подключаться через отдельные автоматические выключатели. Экспонентам и застройщикам не разрешается без согласования с МВК «Новосибирск Экспоцентр» подключать к вводному устройству дополнительные нагрузки, не указанные в энергопроекте. Металлоконструкции стенда должны быть заземлены согласно требованиям ПУЭ.

1.10. Для подключения передвижных или переносных токоприемников необходимо применять гибкие провода, кабели и защищать их от механического повреждения. Для подключения к источнику электроснабжения, Экспонент должен располагать силовыми разъемами следующих видов:

- для подключения однофазного напряжения до 1,5кВт – вилка евро стандарт с заземляющим контактом 16А 220В;
- для подключения трехфазного напряжения до 5кВт – вилка 32А 3Р+N+E IP67 380В Schneider;
- для подключения трехфазного напряжения до 15кВт – вилка 32А 3Р+N+E IP67 380В Schneider;
- для подключения трехфазного напряжения до 30 кВт – вилка 63А 3Р+N+E IP67 380В Schneider;
- для подключения трехфазного напряжения до 50 кВт – используется прямое включение кабеля.

При подключении напряжения до 15 кВт номинал входного автомата в распределительных щитках Застройщика не должен превышать 50А. В случае отсутствия у экспонента и Застройщика необходимого оборудования для подключений (в том числе мобильного электрощита на 32А с УЗО), можно арендовать его, обратившись в технический департамент "«Центр Экспо»".

1.11. К электrorаспределительным вводным устройствам должен быть обеспечен свободный подход.

1.12. Для освещения залов и стендов должны использоваться электросветильники применительно к пожароопасным помещениям класса В2. Применение в светильниках рассеивателей из органического стекла, полистирола и других легковоспламеняющихся материалов не разрешается. Расстояние от светильников подсвета до сгораемых или трудно сгораемых поверхностей должно быть не менее 40 см.

1.13. По окончании электромонтажных работ при предъявлении акта контроля качества выполнения электромонтажных работ строителем на выставке, подписанным представителем Общества, представитель последнего проверяет качество их выполнения и производит подключение к источникам электроснабжения МВК «Новосибирск Экспоцентр» согласно плану-схеме.

1.14. Контроль за состоянием электрооборудования выставочных стендов и экспозиций в период работы выставки осуществляет экспонент, согласно Акту разграничения эксплуатационной ответственности.

1.15. Снятие напряжения с вводного устройства по окончании работы выставки производится электротехническим персоналом Общества по заявке представителя фирмы-экспонента или ответственного за демонтаж электрооборудования.

1.16. Демонтаж электрооборудования и соответствующие отключения на стенде производит персонал, выполнявший монтаж.

2. Ответственность

2.1. Границы по разграничению принадлежности и ответственности за эксплуатацию электрооборудования и сетей в период выставочных мероприятий устанавливается в соответствии с Актом установленной формы, оформляемым Сторонами (Поставщиком и Потребителем электроэнергии) непосредственно перед подачей напряжения на стенд.

2.2. В эксплуатации Общества находятся источники электроснабжения МВК «Новосибирск Экспоцентр»

2.3. В период монтажа, работы выставки, демонтажа электрооборудование стенда, включая питающий кабель, находится в эксплуатации экспонента.

2.4. ЭНЕРГОЦЕНТР Общества, обеспечивающий электроэнергией стенд выставочной экспозиции, имеет право произвести экстренное отключение электроэнергии в случае аварий и в целях предотвращения несчастных случаев при грубых нарушениях ПЭЭП и ПТБ.

2.5. Экспоненту-Потребителю электроэнергии на SibBuilding Weekx не разрешается без согласования с ЭНЕРГОЦЕНТРОМ Общества присоединять к вводному устройству дополнительные нагрузки, не указанные в заявке.

2.6. Экспонент, виновный в нарушении настоящего порядка несет ответственность в соответствии с действующим российским законодательством.

Порядок въезда В МВК «Новосибирск Экспоцентр»

1. Вход на территорию

МВК «Новосибирск Экспоцентр»

Участники и посетители Мероприятий допускаются в здание МВК «Новосибирск Экспоцентр» с 8-00 до 20-00. Выставочные павильоны открыты для посещения с 10-00 до 18-00. Все Участники событий при регистрации получают пропуска для доступа в МВК «Новосибирск Экспоцентр»:

- организаторы Мероприятий – бейджи Организаторов с правом доступа в Сервис-центр, на стойки Регистрации, в складские помещения;
- водители грузового транспорта – временные пропуска на доступ в павильоны через грузовые ворота для погрузо-разгрузочных работ;
- участники Мероприятий – бейджи с правом доступа на площадку, где проводится Мероприятие, а также на сопутствующие Мероприятия;
- представители монтажных организаций оформляются на основании ранее предоставленных документов (по форме МВК "Новосибирск Экспоцентр")
- посетители – бейджи посетителя (обмениваются на входной билет, электронный билет, пригласительный билет)

Во время проведения Выставочно-ярмарочных Мероприятий в павильонах МВК «Новосибирск Экспоцентр» Участники должны заходить на стенд за 30 минут до открытия выставочных павильонов и покидать стенд в течение 30 минут после окончания работы Мероприятия. Другие условия прохода участников на стенды могут быть согласованы с Организатором отдельно. Охрана МВК «Новосибирск Экспоцентр» имеет право прервать пребывание на территории комплекса лиц, находящихся в здании без бейджей. Пропуска действительны для входа **в период монтажа и демонтажа**, при предъявлении документа, удостоверяющего личность. Персонал должен постоянно иметь эти пропуска при себе.

2. Охрана.

На выставке осуществляется общая охрана павильона. **Для сохранности имущества и экспонатов на Вашем стенде предлагаем Вам обеспечить постоянное присутствие сотрудника Вашей фирмы** на стенде в период монтажа/демонтажа и работы выставки или заказать индивидуальную охрану. Организаторы выставки не несут ответственности за сохранность имущества участников в период, когда павильон открыт.

3. Порядок оформления ввоза и вывоза экспонатов

Завоз грузов в МВК «Новосибирск Экспоцентр» осуществляется только через грузовые ворота в Павильонах. Въезд грузового транспорта на территорию МВК «Новосибирск Экспоцентр» происходит по Схеме ввоза грузов. Погрузо-разгрузочные и такелажные работы осуществляются в период монтажа и демонтажа с 08:00 до 20:00 часов.

Шаг 1: Прибыв на территорию МВК «Новосибирск Экспоцентр» в соответствие с Графиком завоза грузов, водитель оставляет свой грузовой транспорт в зоне ожидания грузового транспорта и следует в Сервис-центр, расположенный в здании МВК «Новосибирск Экспоцентр» для получения пропуска на проезд к грузовым воротам.

Шаг 2: В положенное время водитель, следуя указаниям сотрудников поста охраны и Схеме движения грузового транспорта на территории МВК «Новосибирск Экспоцентр», проезжает по Зоне разгрузки к нужным воротам. Предъявив Разрешение и товарно-транспортную накладную (ТТН) работнику склада, водитель начинает разгрузку.

МВК «Новосибирск Экспоцентр» имеет право досмотреть транспортное средство и его водителя и пассажиров, а также груз на соответствие с ТТН.

Шаг 3: После разгрузки грузовой транспорт должен покинуть Зону разгрузки по Схеме движения грузового транспорта. Превышение времени пребывания в зоне проведения погрузо-разгрузочных работ, сверх указанного в Графике, не допускается. Грузовой транспорт может оставаться на территории МВК «Новосибирск Экспоцентр» исключительно на платной стоянке.

Экспонент должен предоставить заполненную форму Графика завоза грузов в сроки, предусмотренные Графиком подготовки и проведения Мероприятия. Информация об особенностях погрузки-разгрузки крупногабаритных или сложных экспонатов, их доставки от транспортного средства до стенда, а также необходимости использования специальных оснасток при такелажных работах, должна быть подана в технический департамент «Центр Экспо» не позднее, чем за 30 (тридцать) календарных дней до начала Общего периода проведения Мероприятия.

Погрузо-разгрузочные работы с грузом, прибывшим вне графика, производятся в последнюю очередь при наличии технической возможности. **В дни проведения Мероприятия прием грузов осуществляется через грузовые ворота склада (А4, В4).** Транспортировка груза на стенды в часы работы мероприятия запрещена.

Вывоз груза производится в рабочем режиме. Вывоз экспонатов из выставочных павильонов начинается с легких экспонатов и со стендов, расположенных ближе к воротам. Вывоз крупногабаритных и тяжеловесных экспонатов, требующий привлечения специальной техники, производится в последнюю очередь и может занять весь период демонтажа экспозиции. Вывоз крупногабаритных и большегрузных экспонатов в последний день проведения Мероприятия не разрешается.

Грузовой транспорт ожидает приглашения на погрузку в зоне ожидания грузового транспорта. Прибыв в зону ожидания, водитель следует в Сервис центр, расположенный в центральном холле МВК «Новосибирск Экспоцентр» и сообщает о своем намерении забрать груз. Получив пропуск на проезд к грузовым воротам, водитель ожидает от поста охраны сигнала на проезд в зону погрузки.

Транспортно-экспедиторские и таможенные услуги по обработке выставочных грузов предоставляются Официальным экспедитором и Официальным таможенным брокером «Центр Экспо».

ВЫВОЗ оборудования и экспонатов: **20 марта в 15-00 часов** Добыча. Обогащение. Металлургия закрывается для посетителей, и начнется упаковка экспонатов.

5. Участники, заказавшие необорудованную площадку или их застройщики должны пройти платную процедуру согласования технической документации и предоставить нижеперечисленные документы в МВК "Новосибирск Экспоцентр".

Список необходимых документов указан в разделе «Ваш стенд. Необорудованная площадка» данного Руководства.